STADTPLATZ · ST JOSEF

St.Remigius Viersen

Stadt Viersen

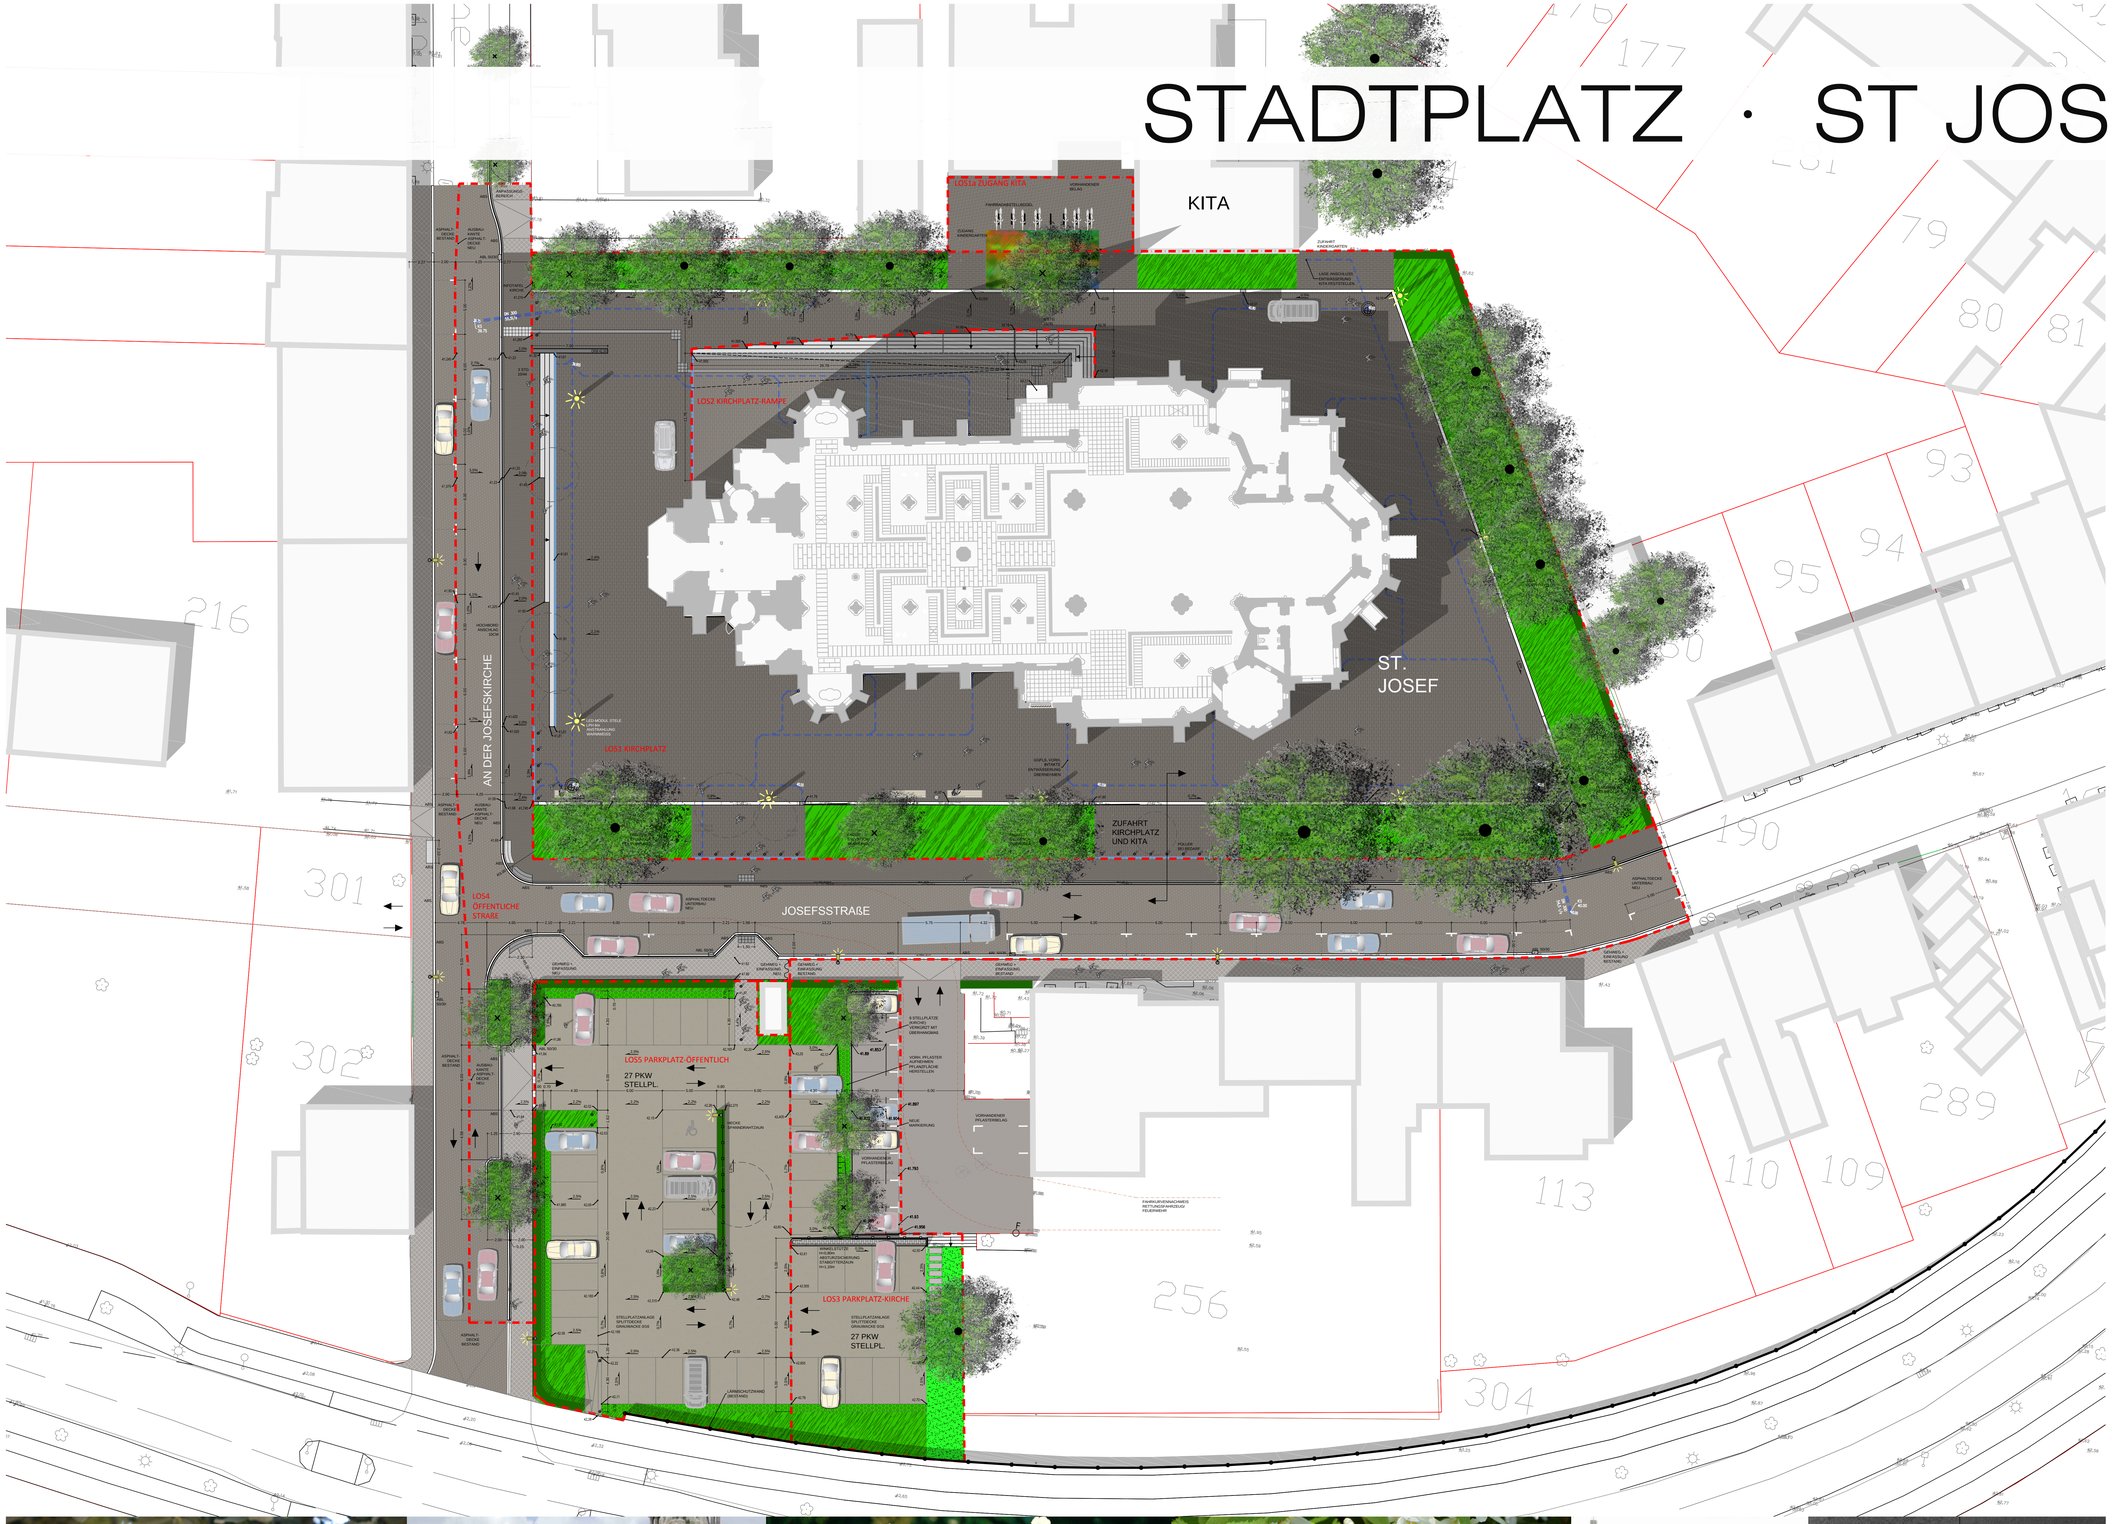

LEGENDE

- BAUM BESTAND
- BAUM GEPLANT
- PFLASTERBELAG 50/10/12, ANTHRAZIT
- PFLASTERBELAG 25/12,5/8, ANTHRAZIT
- BELAG GEHWEGPLATTE 40/40/5, GRAU
- BELAG GEHWEGÜBERFAHRT PFLASTER 20/10/8, GRAU
- FAHRBAHN ASPHALT MEHRSCHICHTIG
- PARKPLATZ SPLITTDECKE 0/16 GRAUWACKE, UNGEBUNDEN
- VEGETATIONSFLÄCHE BEPFLANZUNG
- VEGETATIONSFLÄCHE BEPFLANZUNG ÜBERHANGBEREICHE
- VEGETATIONSFLÄCHE RASEN
- VEGETATIONSFLÄCHE HECKE
- EINFASSUNG HOCHBORD BESTAND (NATURSTEIN)
- EINFASSUNG HOCHBORD GEPLANT MIT EINZELIGER RINNE
- EINFASSUNG / ENTWÄSSERUNG RINNE 3-ZEILIG
- MARKIERUNG STELLPLÄTZE UND QUERUNG
- ENTWÄSSERUNG STRASSENABLAUF 50/30
- AUSSTATTUNG BANK
- AUSSTATTUNG ABFALLBEHÄLTER
- AUSSTATTUNG POLLER, HERAUSNEHMBAR
- BELEUCHTUNG LICHTSTELE MODULAR
- BELEUCHTUNG MASTLEUCHTE

FLÄCHENAUFTEILUNG

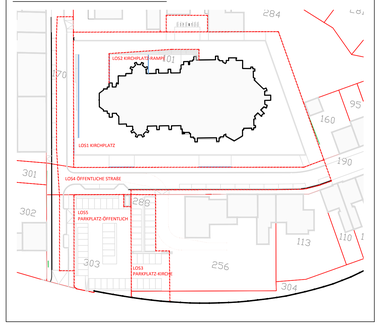

Tilia tomentosa 'Szeleste'

Silberlinden als Reihe

Weiße Anemonen

Weiße Deutzien

Stufenrampe

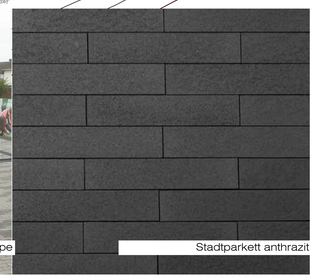
Stadtparkett anthrazit

PROJEKT-NR.: 14.023	PROJEKT: Stadtplatz Josefskirche Städtebauliches Konzept
FREIGABE:	PLANBEZEICHNUNG: ENTWURF
PLANNUMMER: E-01 INDEX: D	CAD-DATEI: H:\Mail\Arbeitsverzeichnis\Josefskirche\170613\2016-001_Josefski-Josefskirche\CAD Plan\2016-001_Josefski-Josefskirche_E-01_D.dwg
MASSTAB: 1: 200	BEARB.: CE GEZ.: CE
BLATTGRÖSSE: 1189x841	DATUM: 13.06.2016

ÄNDERUNGEN:

A	18.07.2016	G
B	11.10.2016	H
C	24.10.2016	I
D	16.11.2016	J
E		K
F		

NORDPFEIL:

Christian Ewers
Landschaftsarchitekt | AKNW

GB IVR - Ingenieurteam Verkehrs- und Freianlagen

Eichenstraße 189
41747 Viersen
Fon 02162 101 370
Fax 02162 101 105
christian.ewers@viersen.de

Stadt Viersen