

# LEGENDE:


## PLANZEICHEN

 GELTUNGSBEREICH  
SONDERNUTZUNGSTARIF VIERSEN

## BESTAND AUSSTATTUNG

 BEREICH A  
BEREICH MIT HÖCHSTEN ANFORDERUNGEN

 BEREICH B  
BEREICH MIT HOHEN ANFORDERUNGEN

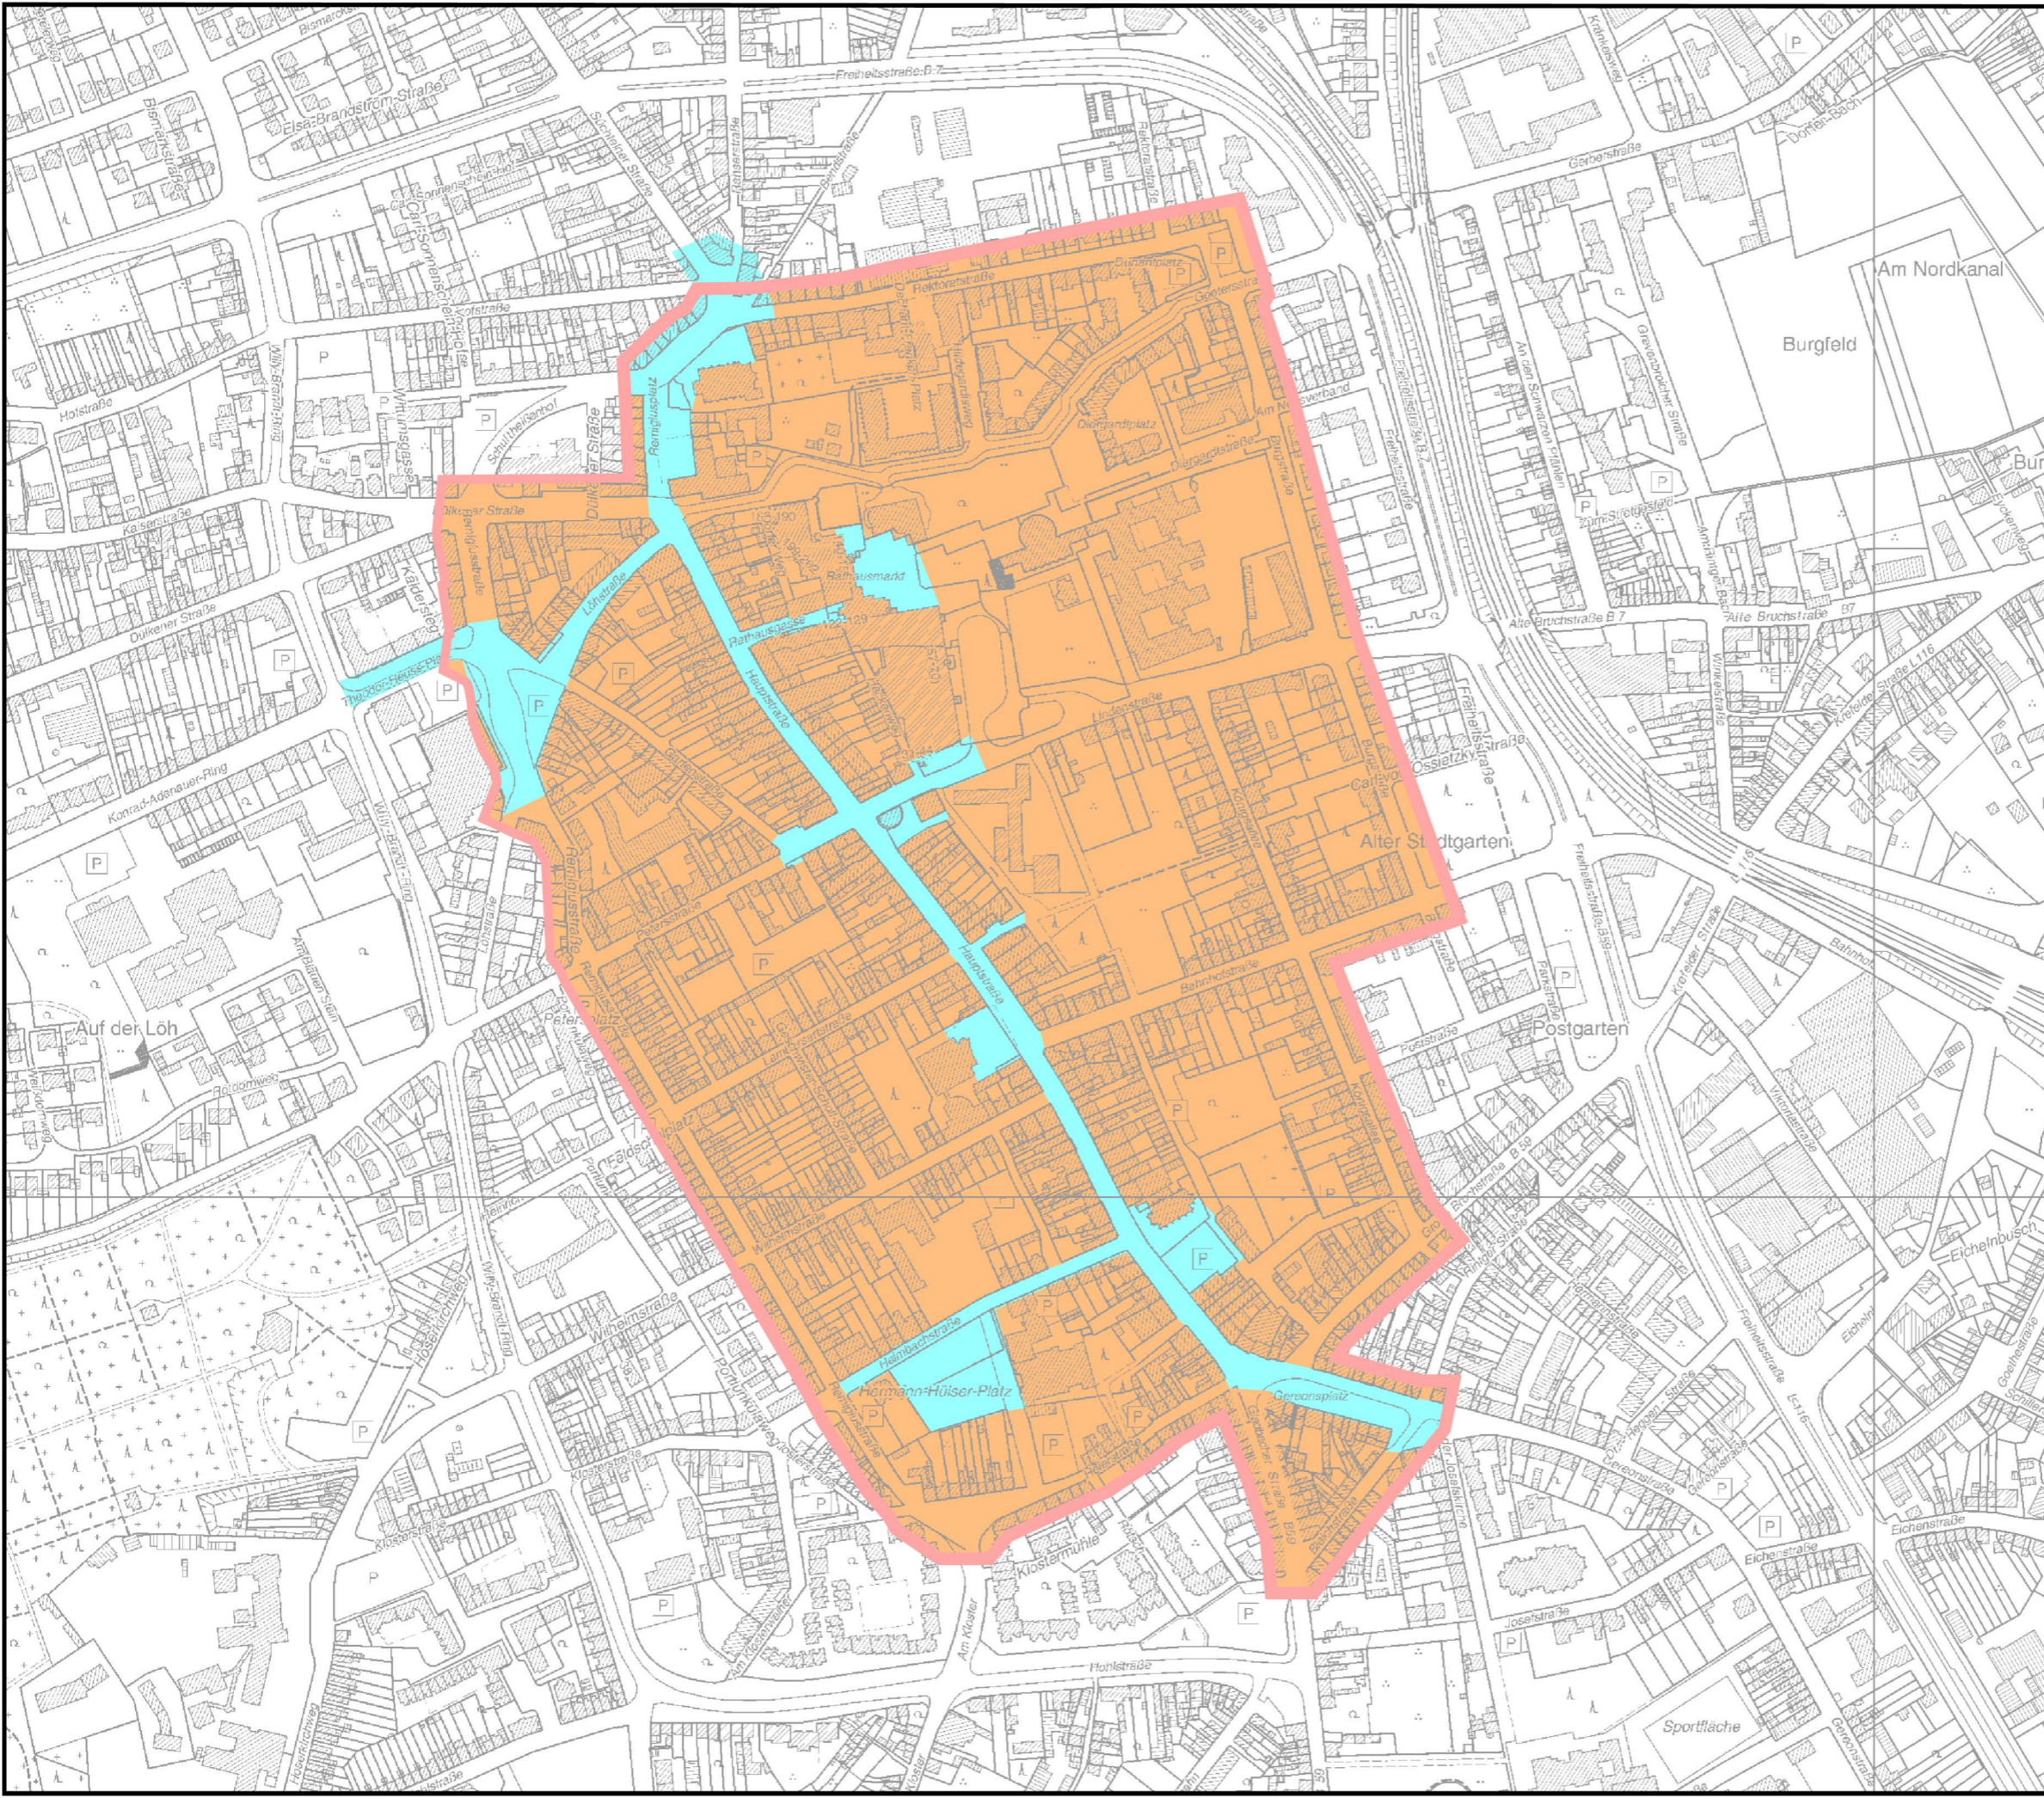


Nummer	Änderungen/Erläuterungen	Kürzel	Datum

Projekt:  
**GELTUNGSBEREICH DER  
SONDERNUTZUNGSTARIFE  
VIERSEN; ALT-VIERSEN**

Bauherr:  
**Stadt  Viersen**

Zeichnung:  
**Entwurfsplan SESN/01/1.0**

Maßstab: **1: /**  
 Bearbeitet: **M. Rettka**  
 Gezeichnet: **M. Rettka**  
 Datum: **24.01.2006**  
 Blattgröße: **420 x 297 mm**  
 CAD-Datei: **06-030 (Sondernutz. Geltungsbereich AG Flächen)**

 **Stadt Viersen**  
**Fachbereich 60/III**

Bahnstraße 23      41747 Viersen  
 Telefon: 0 21 62 / 101 - 244      Telefon: 0 21 62 / 101 - 361  
 eMail: [marina.rettka@viersen.de](mailto:marina.rettka@viersen.de)